
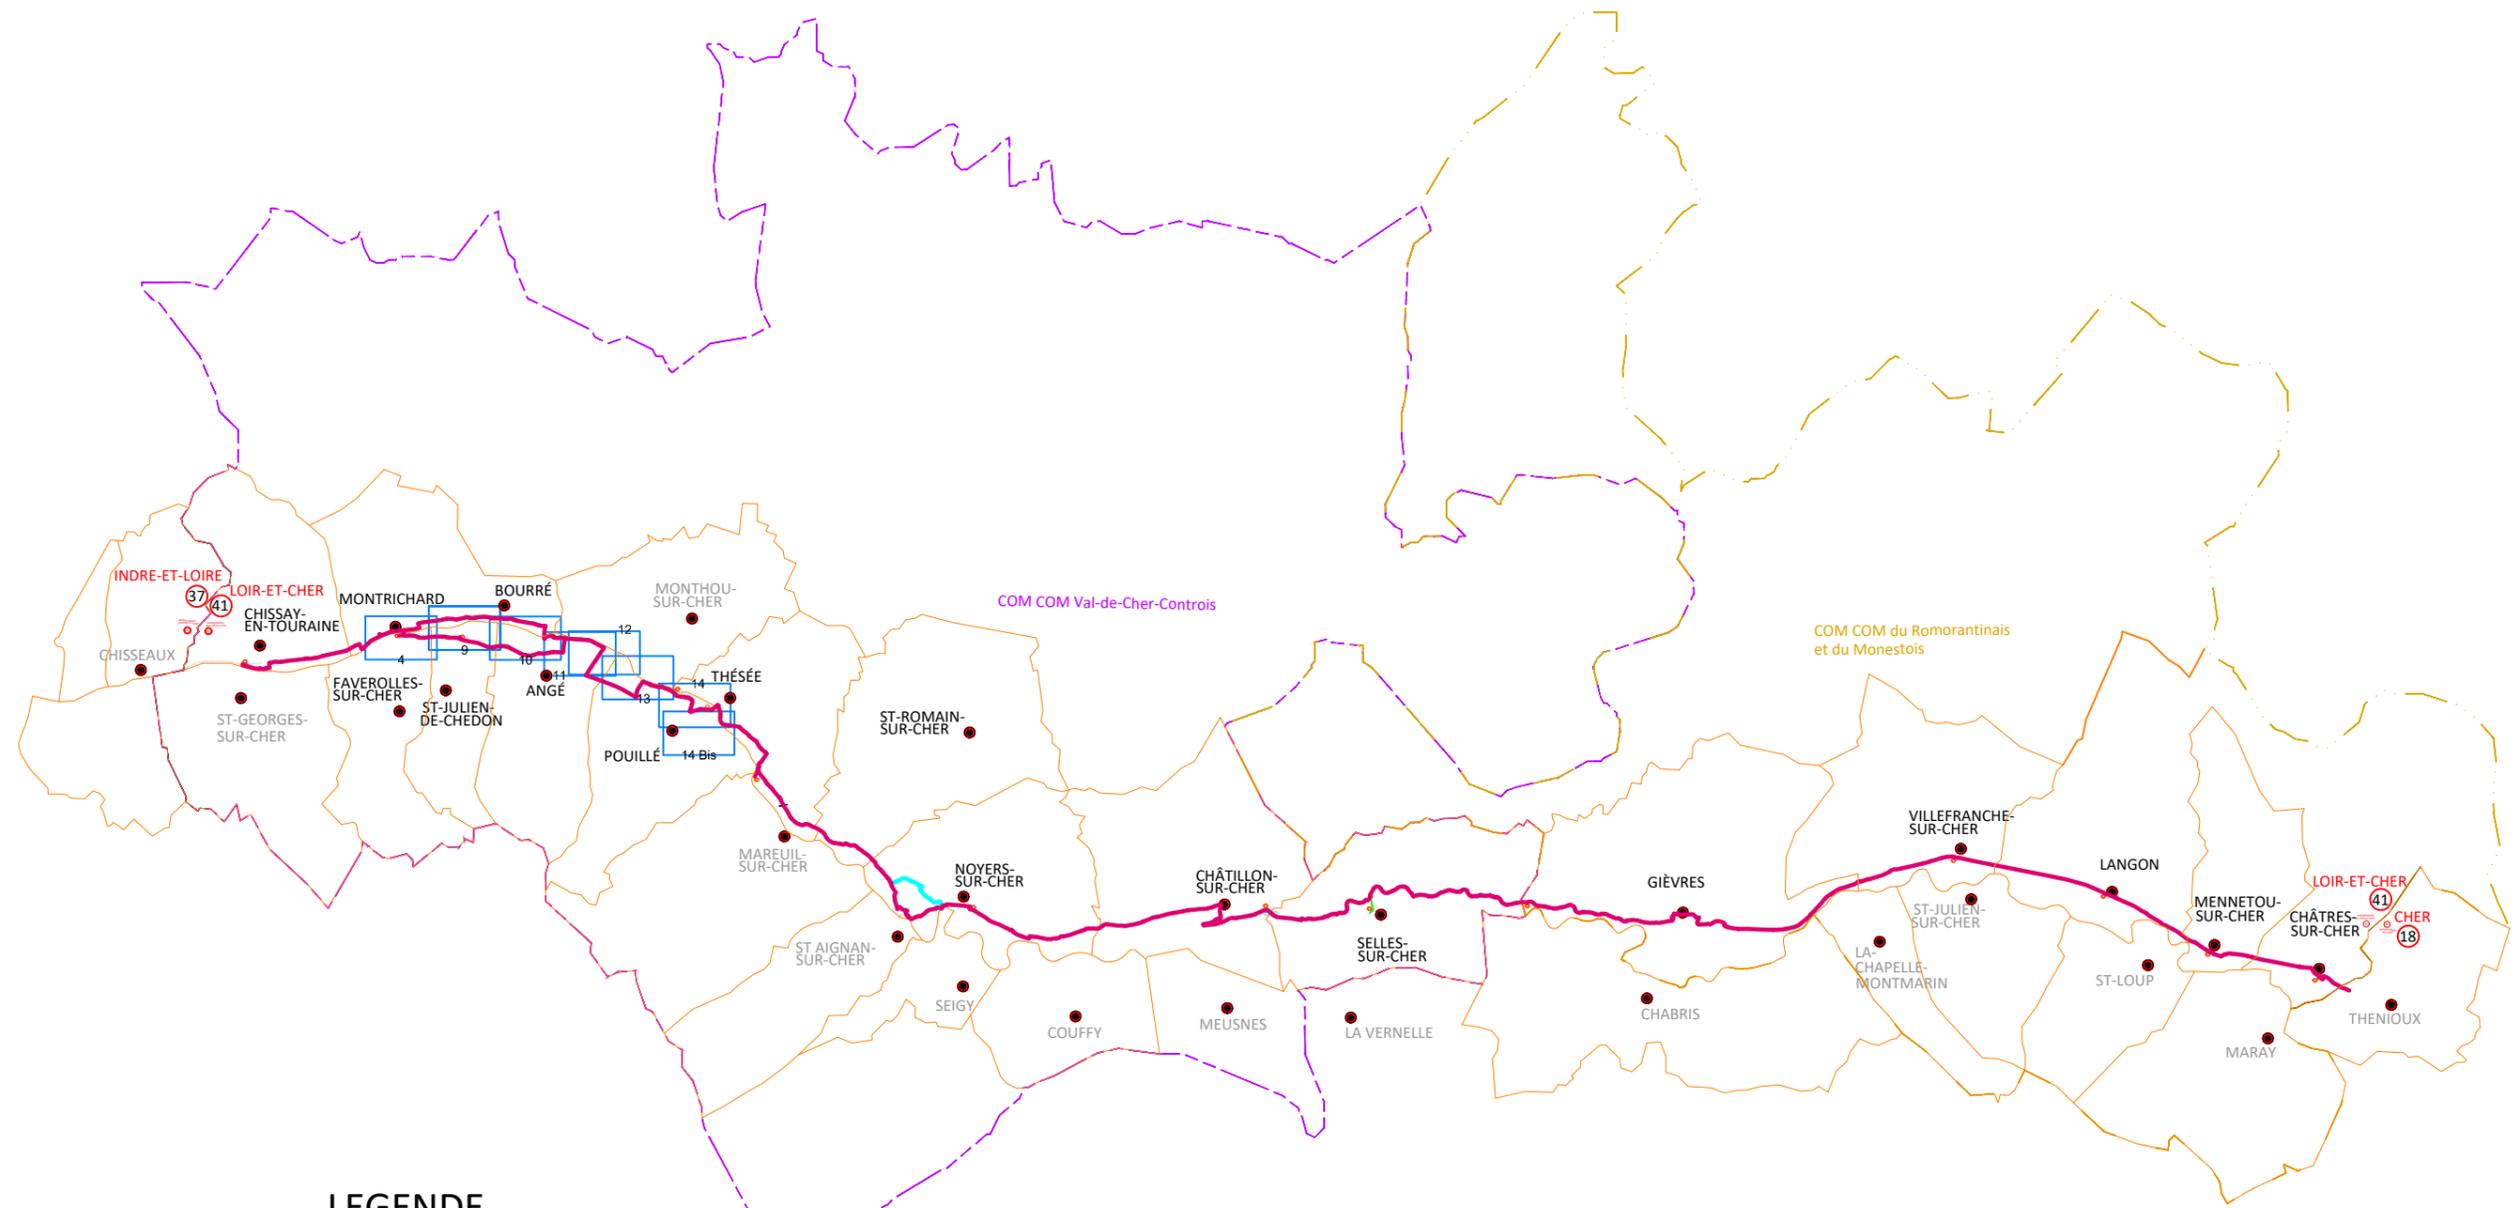


LEGENDE PLAN 2

Projet de la véloroute V46 "Coeur de France à Vélo"

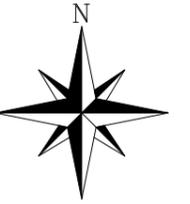

LEGENDE

	TRACÉ VÉLOROUTE		chemins
	TRACÉ VÉLOROUTE OPTIONNEL		Voies communales
	TRACÉ VÉLOROUTE ANTENNE		voies divers
	EQUIPEMENTS		Routes départementales
	LIMITES DEPARTEMENTALES		Voies privées
	LIMITES COMMUNALES		
	LIMITES DE COMMUNAUTES DE COMMUNES		Numérotations tronçons
	ENROCHEMENTS ET APPORTS MATERIAUX		Repérage ponctuel de tronçons